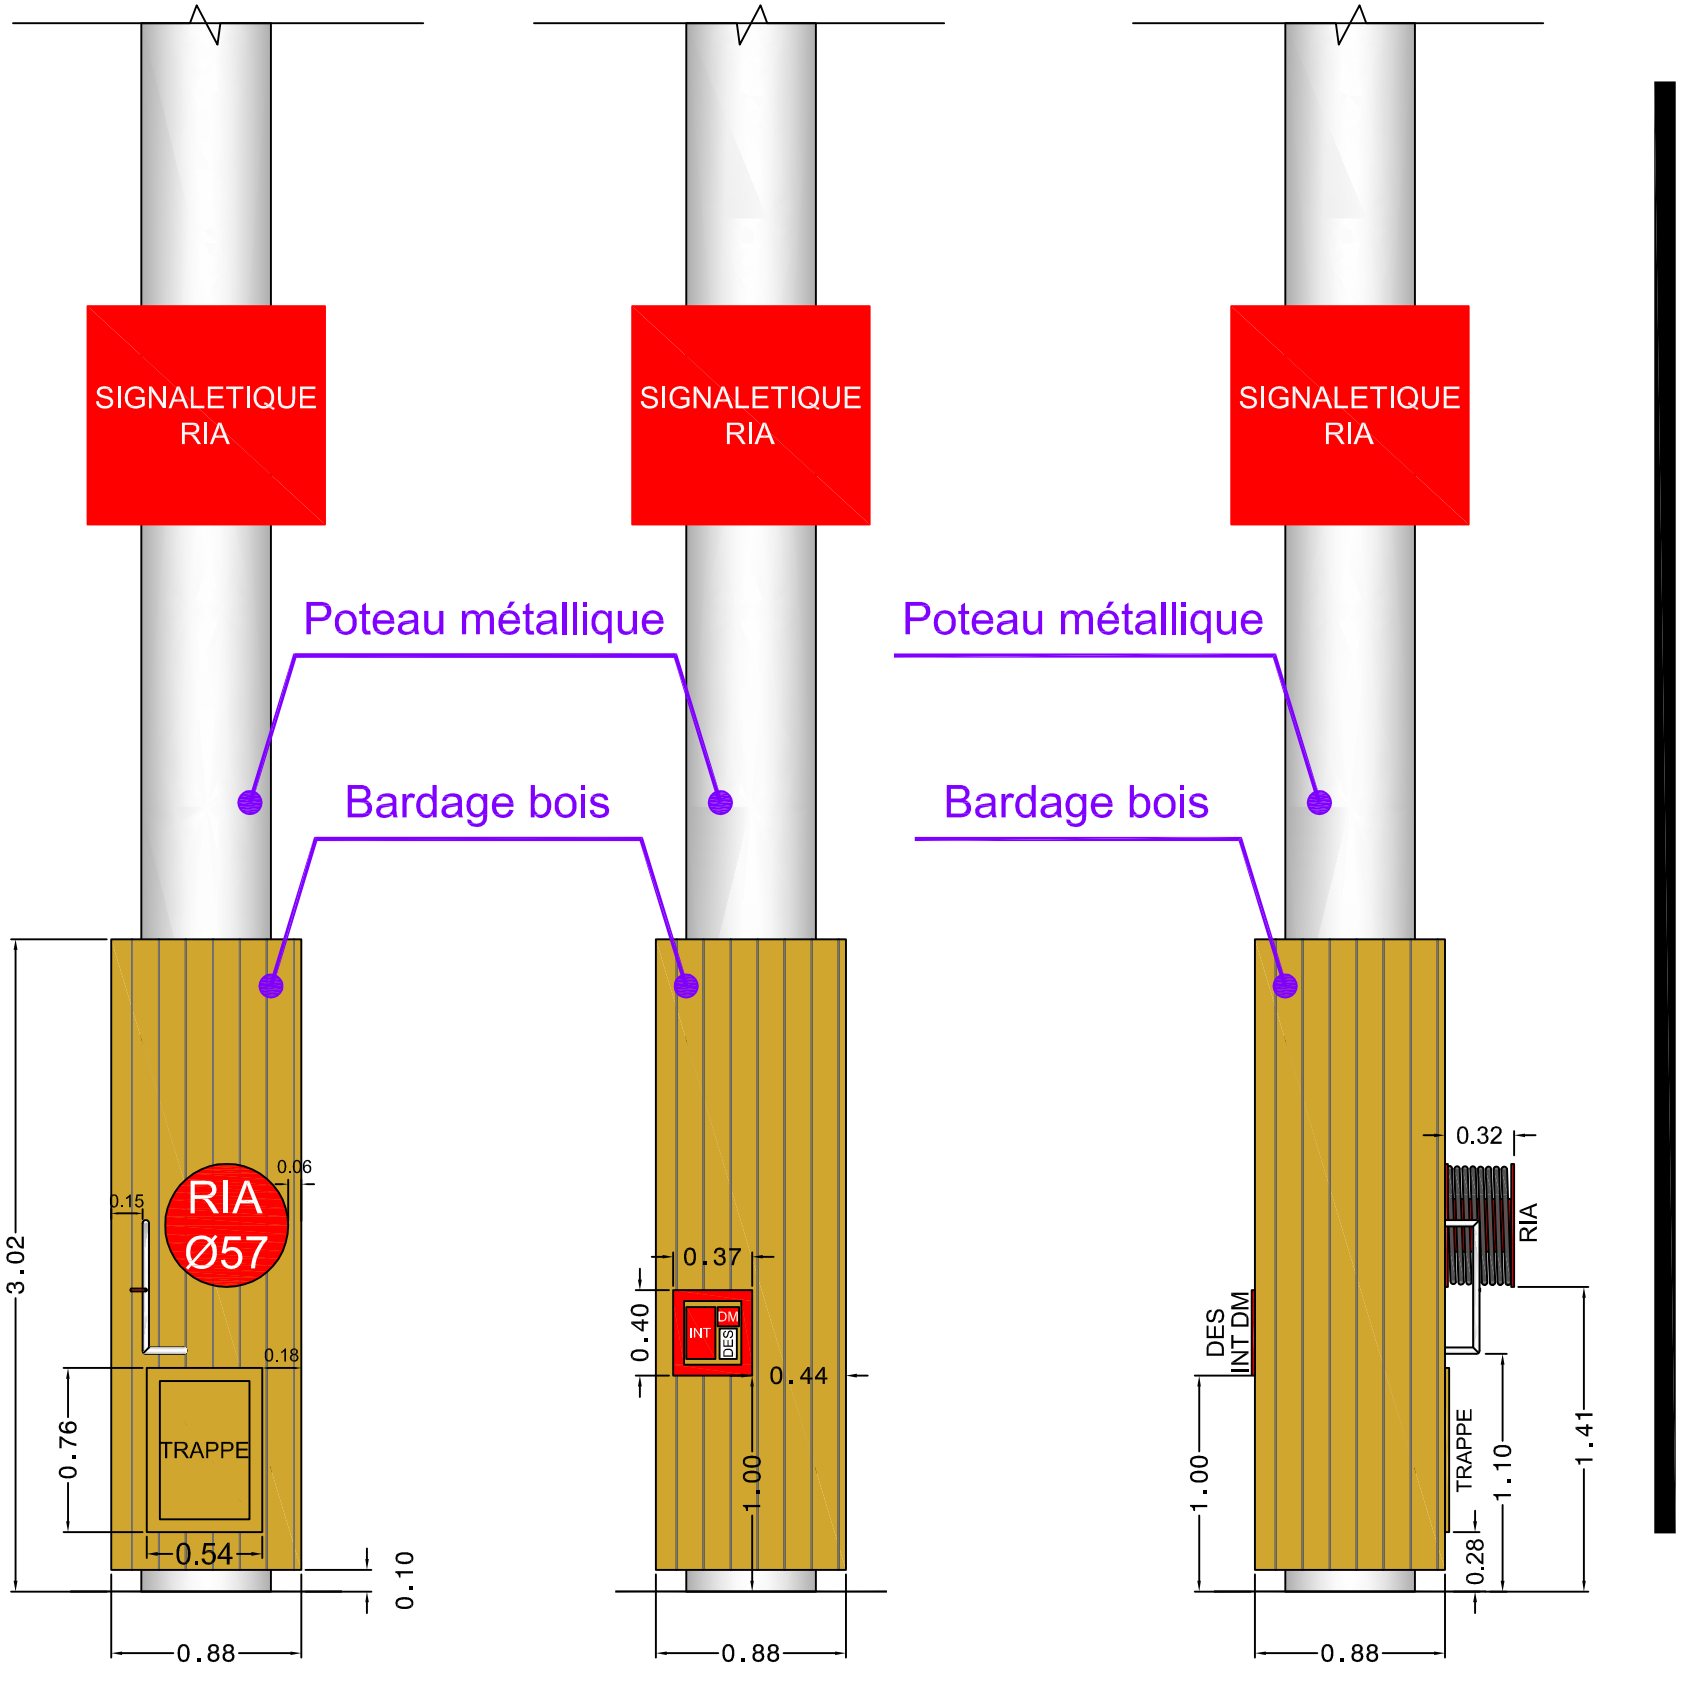

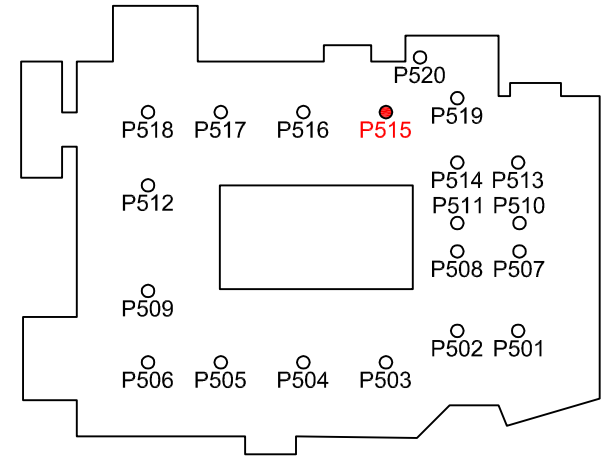

vers fond du hall

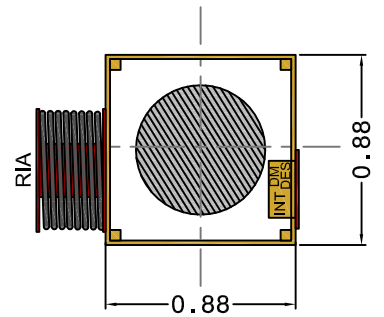

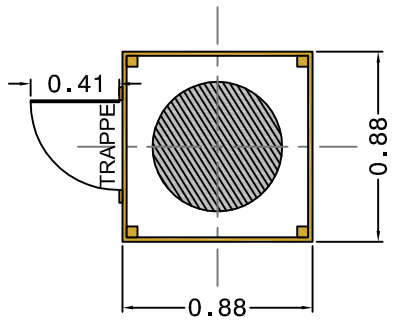

DATE	MODIFICATIONS	FAIT PAR
15.05.2013	MISE A JOUR DES FICHES POTEAUX	L.J-C

Paris-Nord VILLEPINTE
VIPARIS BP 60004 PARIS-NORD 2 95970 RCDG CEDEX
Tel. 01.48.63.30.13 Fax. 01.48.63.30.97

A4	DESSINE PAR	PAVILLON	TYPE / DOC	N° ORDRE	INDICE	ECHELLE	DATE
	CD	H5A	PU	000	2	1/50	06.01.2019

POTEAU 515